


ตัวอย่างแผนขออนุมัติใช้วัสดุและแบบทำงาน

01 OFFICE RENOVATION WORK	JANUARY																															FEBRUARY																															MARCH																																	
	1	2	3	4	5	6	7	8	9	10	11	12	13	14	15	16	17	18	19	20	21	22	23	24	25	26	27	28	29	30	31	1	2	3	4	5	6	7	8	9	10	11	12	13	14	15	16	17	18	19	20	21	22	23	24	25	26	27	28	29	30	31	1	2	3	4	5	6	7	8	9	10	11	12	13	14	15	16	17	18	19	20	21	22	23	24	25	26	27	28	29	30	31			
ARCHITECTURE DRAWING	
GROUND FLOOR PLAN	
SECOND FLOOR PLAN	
TYPICAL SECTION	
1 st PATTEN FLOOR PLAN	
2 nd PATTEN FLOOR PLAN	
1 st CEILING PLAN	
2 nd CEILING PLAN	
1 st TOILET PLAN & SECTION	
2 nd TOILET PLAN & SECTION	
DOOR - WINDOW DETAIL	
ELEVATION	
02 The CANTEN RENOVATION WORK	
TYPICAL SECTION	
ELEVATION	
Remarks	

AS BUILT DRG

ตัวอย่างแผนงานย่อย (Work Schedule)

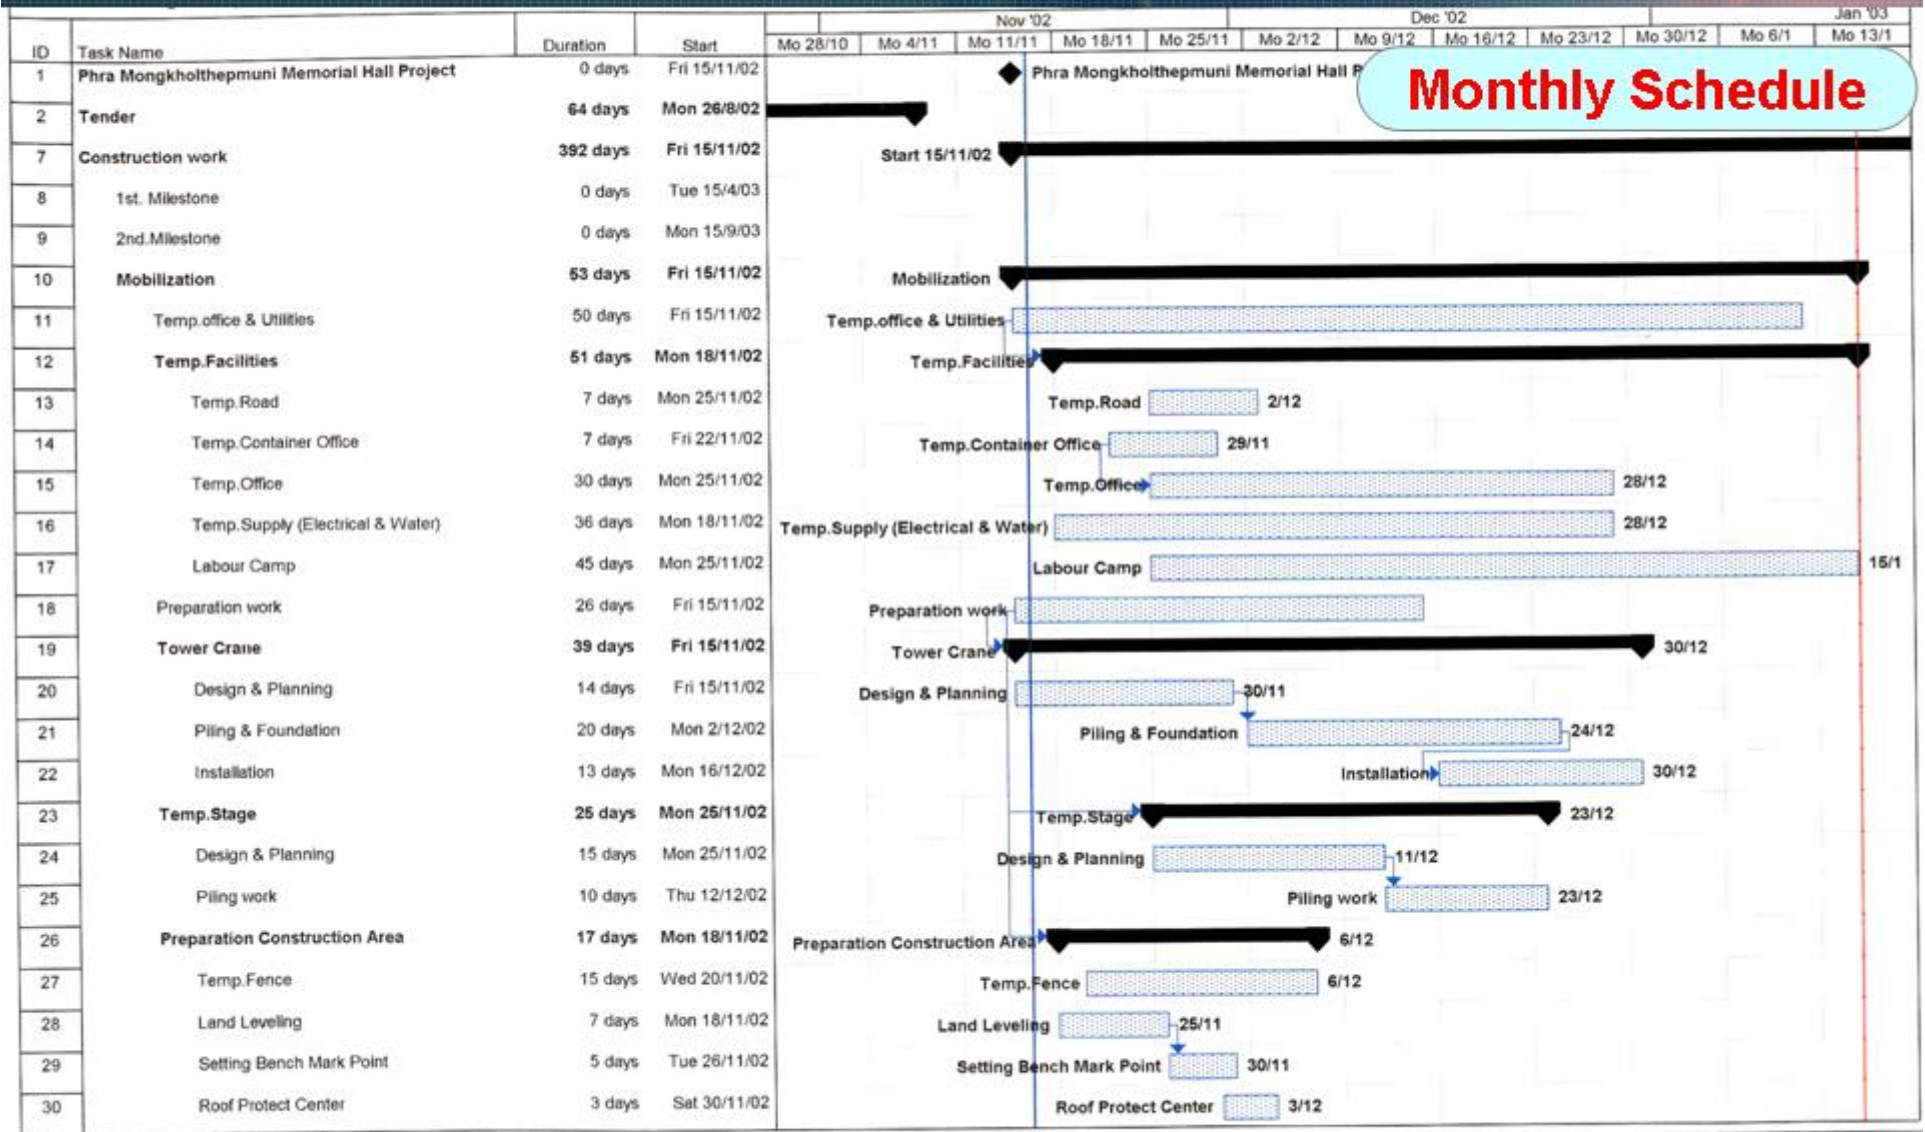


Monthly Schedule

Project: Master Schedule
Date: Thu 16/1/03

Task		Milestone		Rolled Up Split		External Tasks	
Split		Summary		Rolled Up Milestone		Project Summary	
Progress		Rolled Up Task		Rolled Up Progress		External Milestone	


ตัวอย่างแผนงานย่อย (Work Schedule)

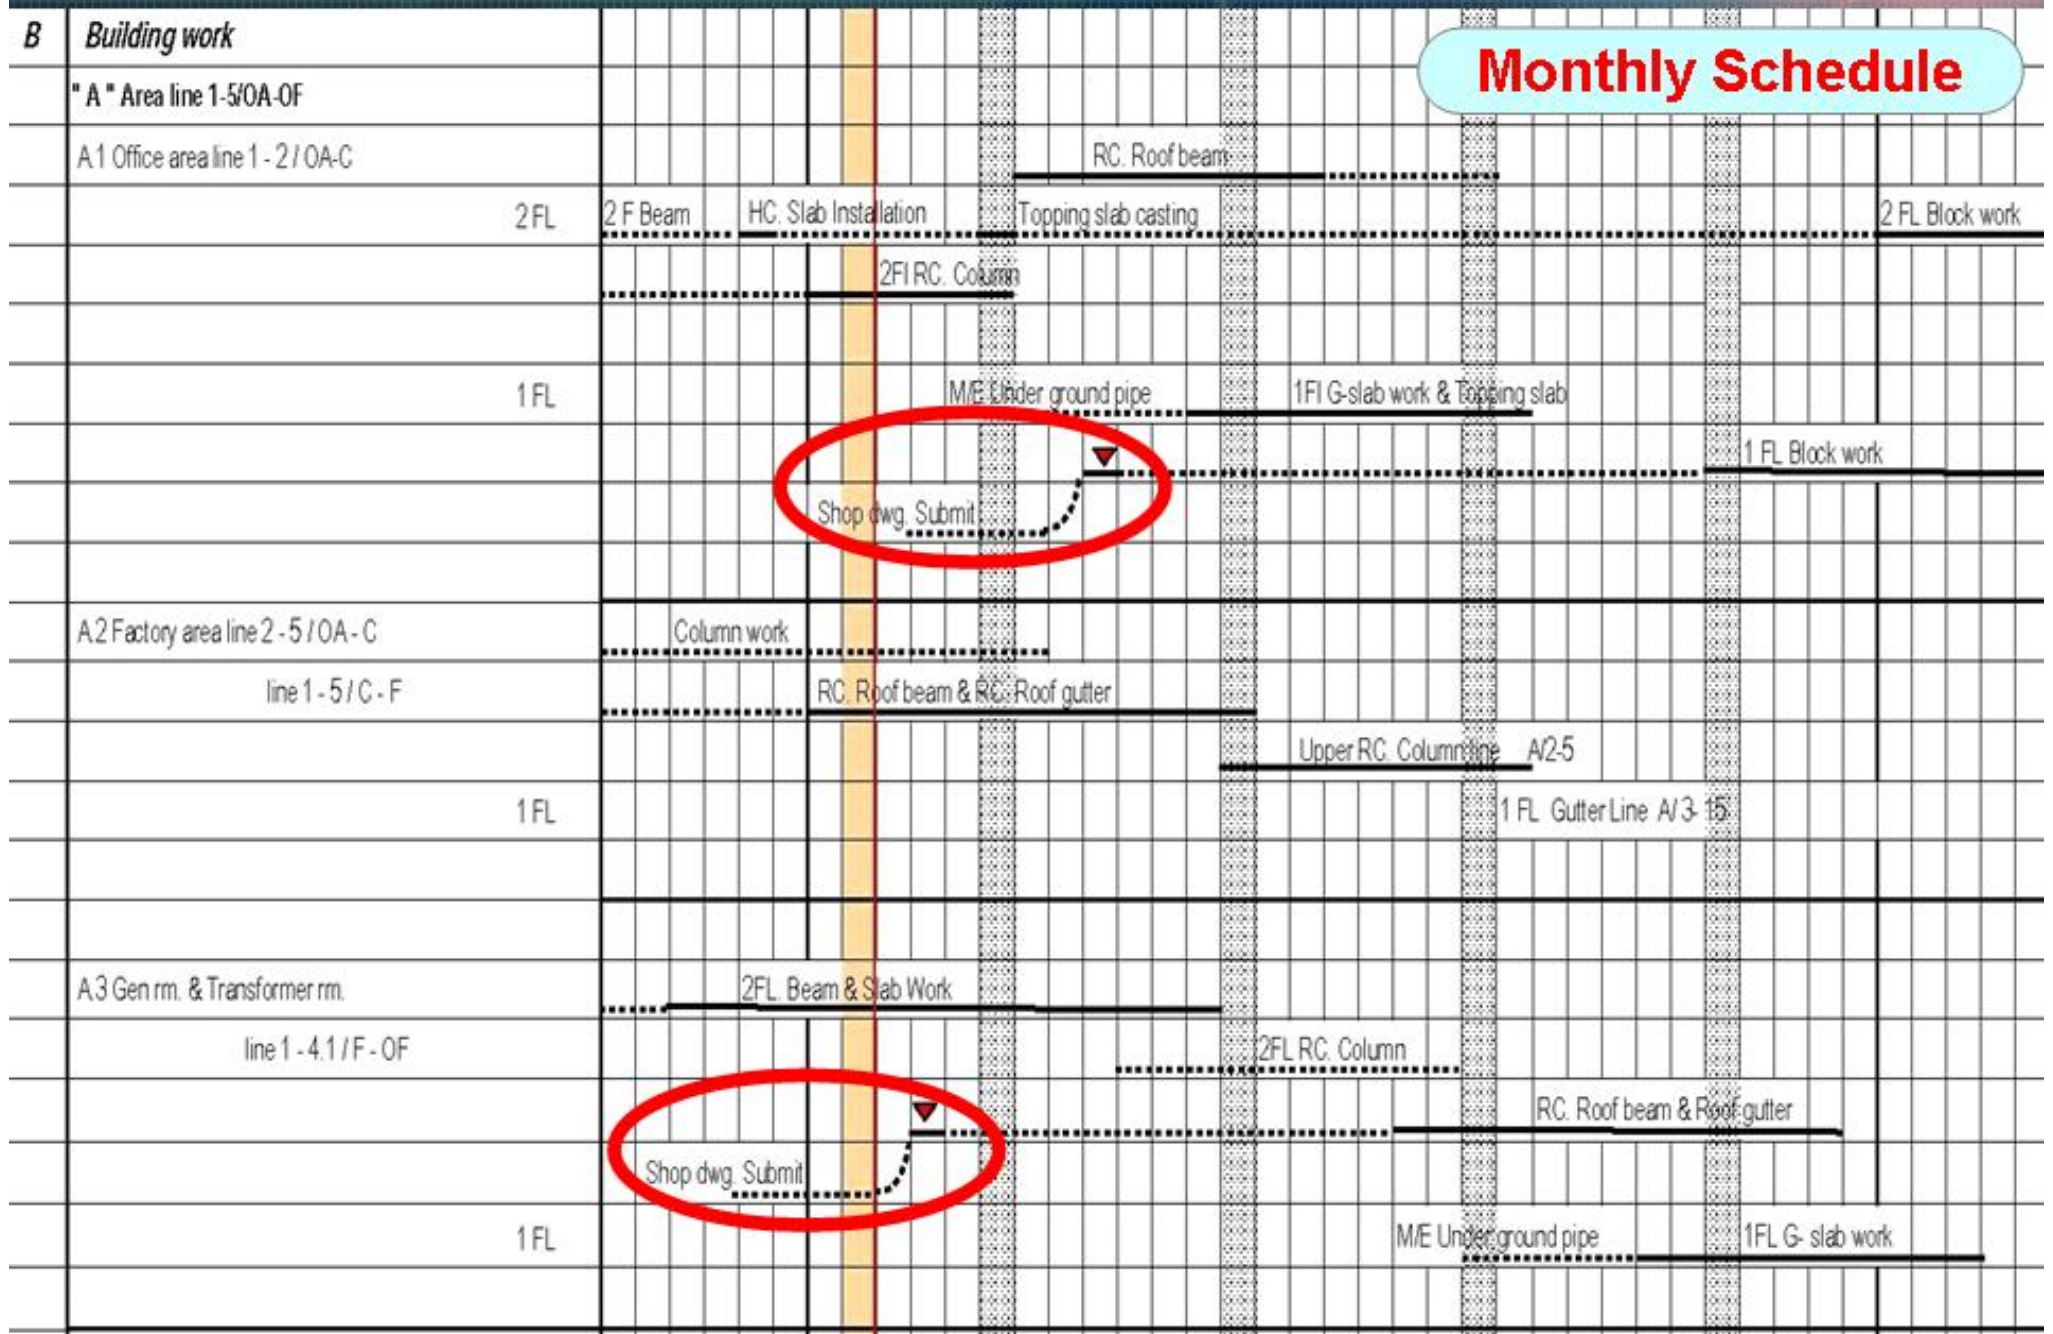


ตัวอย่างแผนงานย่อย (Work Schedule)




Monthly Schedule

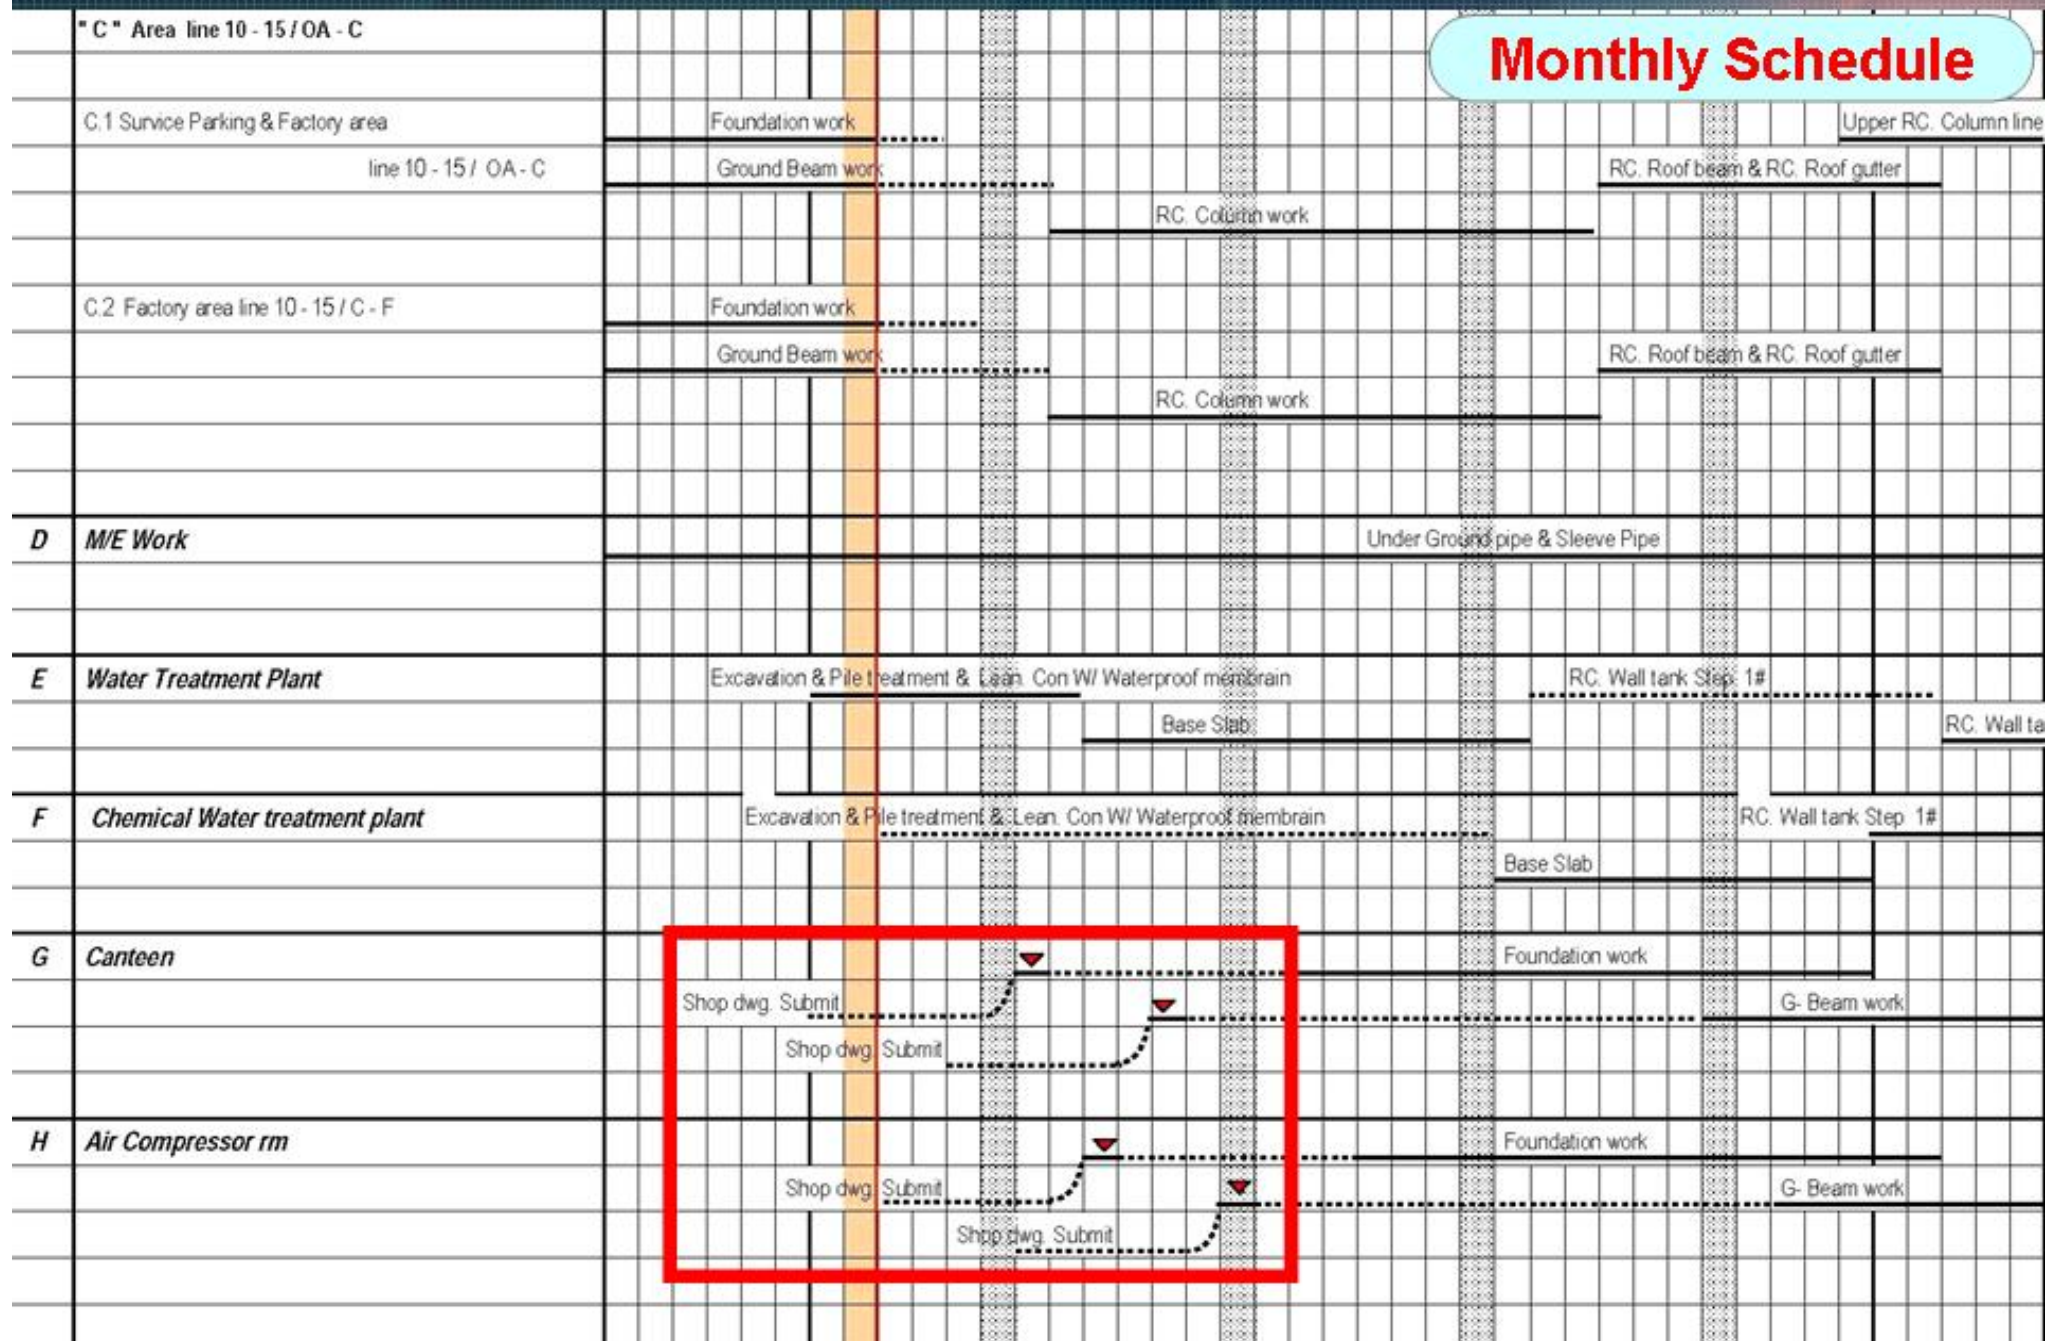

ตัวอย่างแผนขออนุมัติใช้วัสดุและแบบทำงานที่ควรระบุไว้ใน Master Schedule

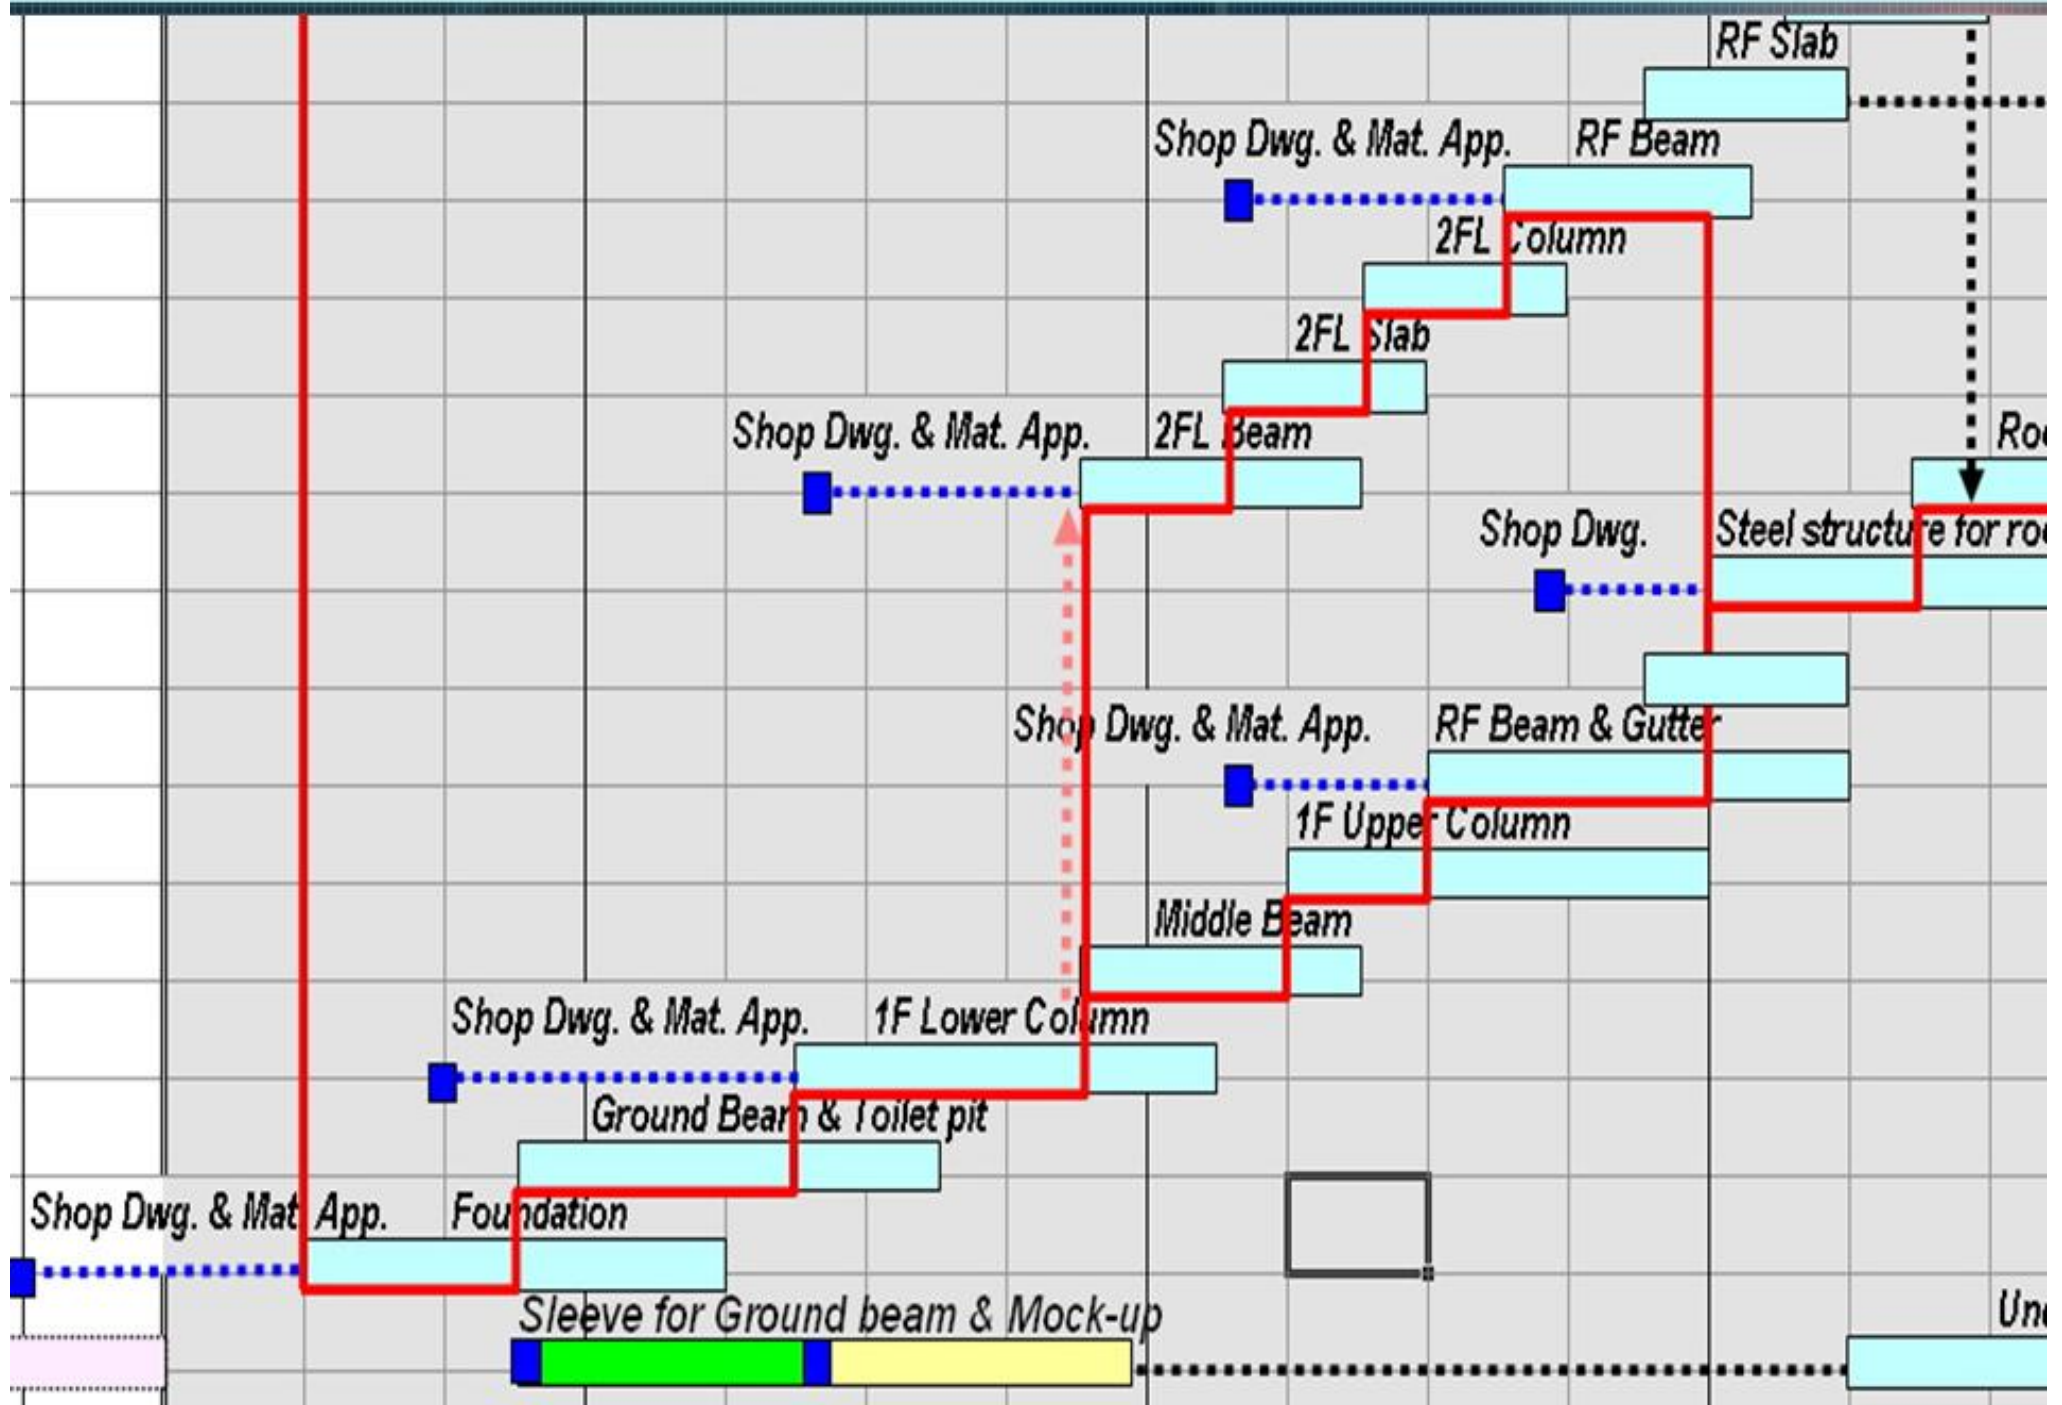


ตัวอย่างแผนขออนุมัติใช้วัสดุและเครื่องจักรที่ควรระบุไว้ใน Master Schedule

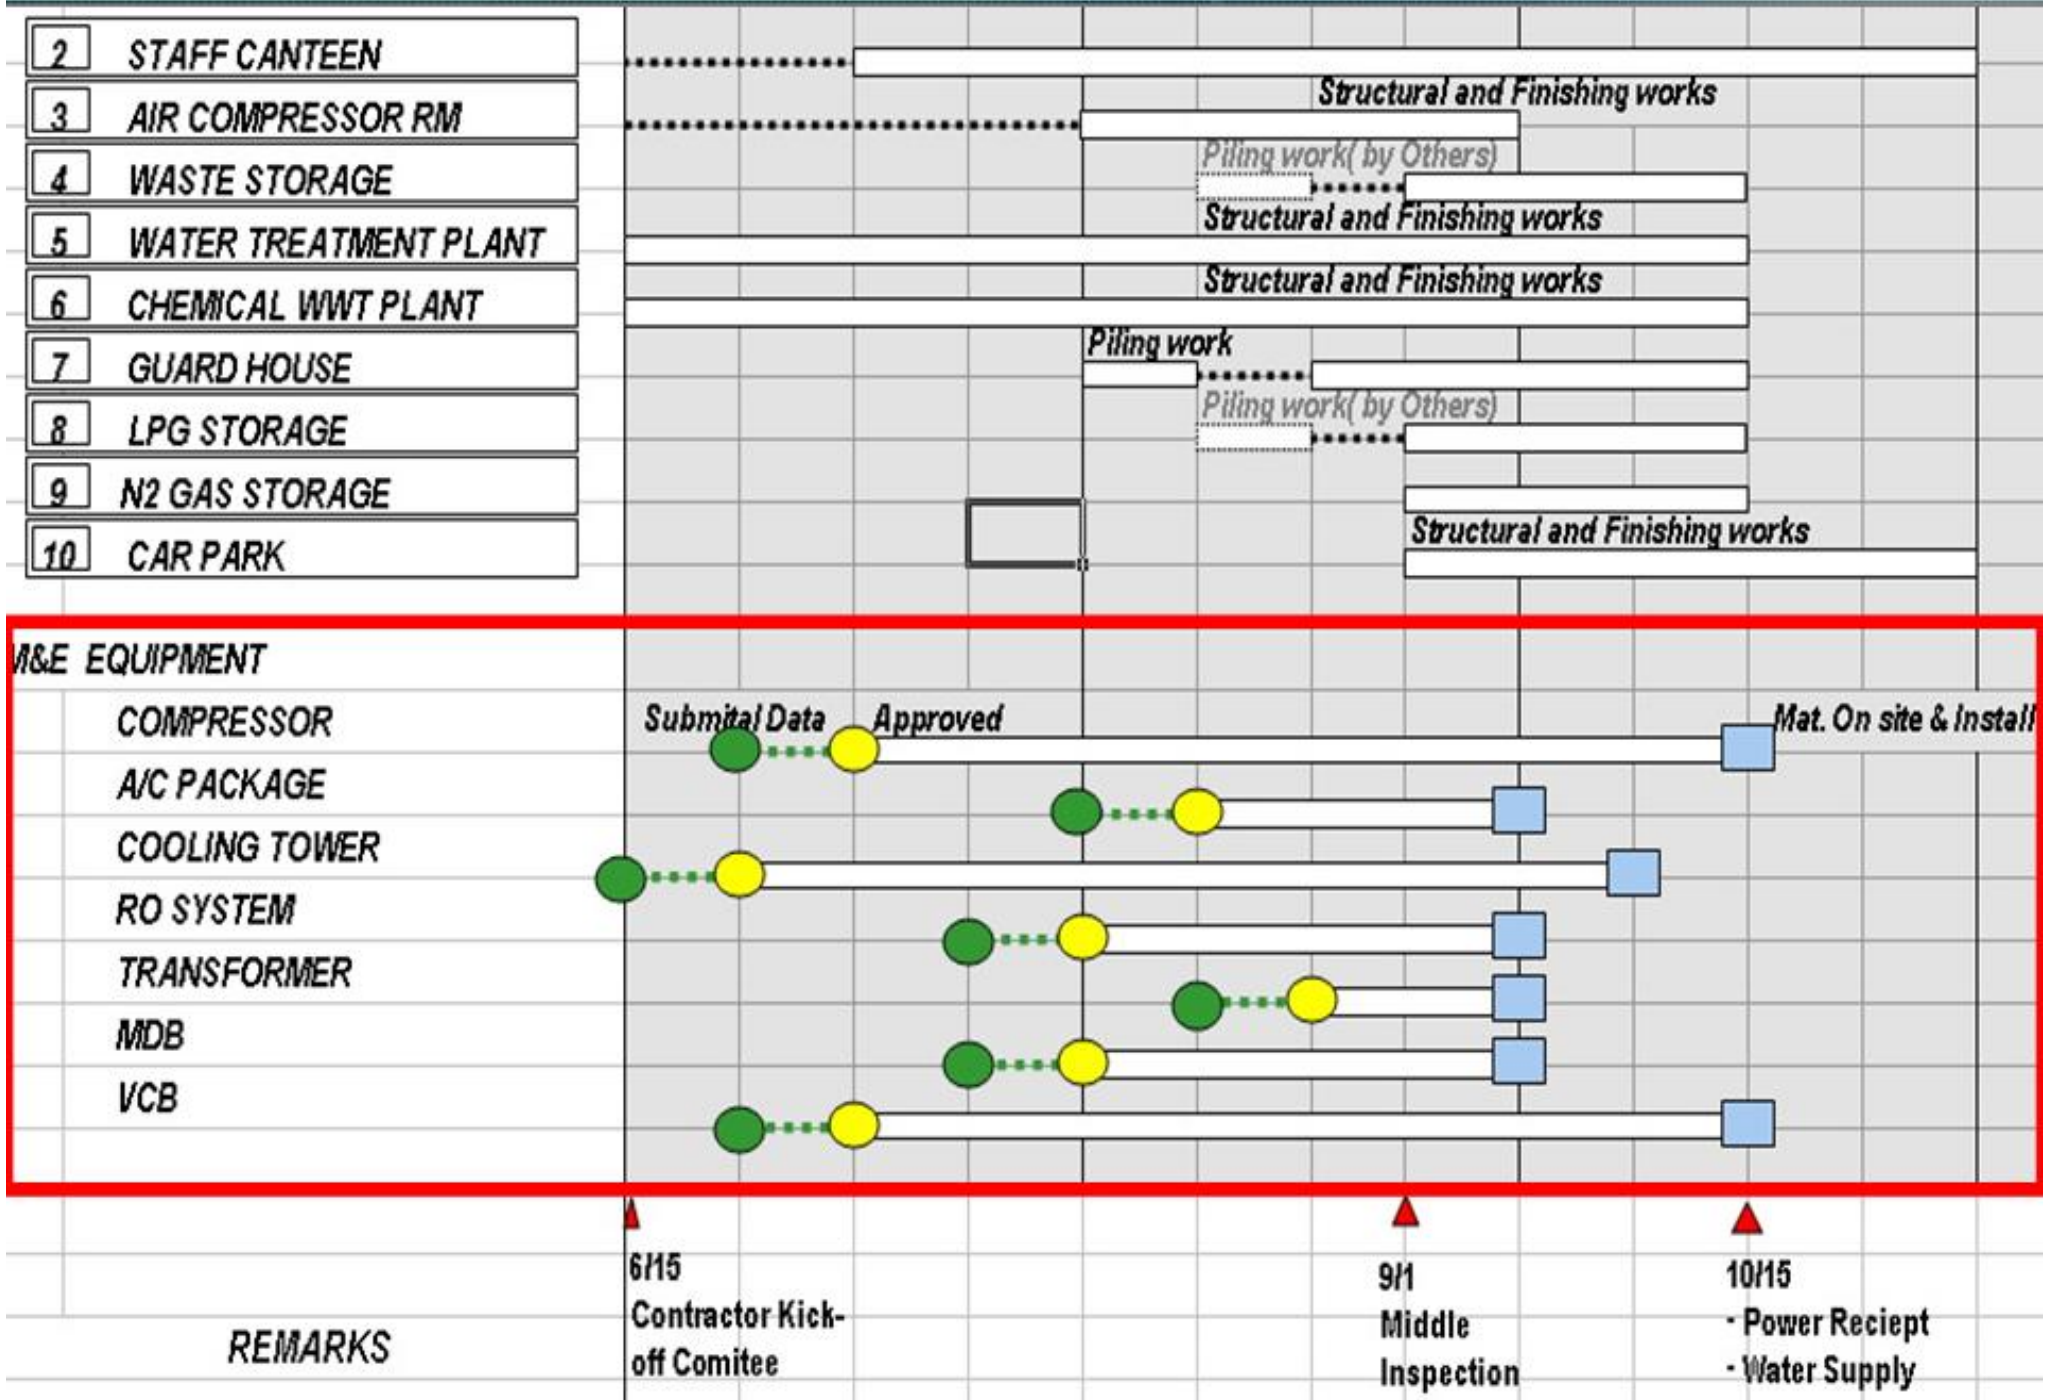

ตัวอย่างแผนงานย่อย (Work Schedule)

M&E Installation Schedule

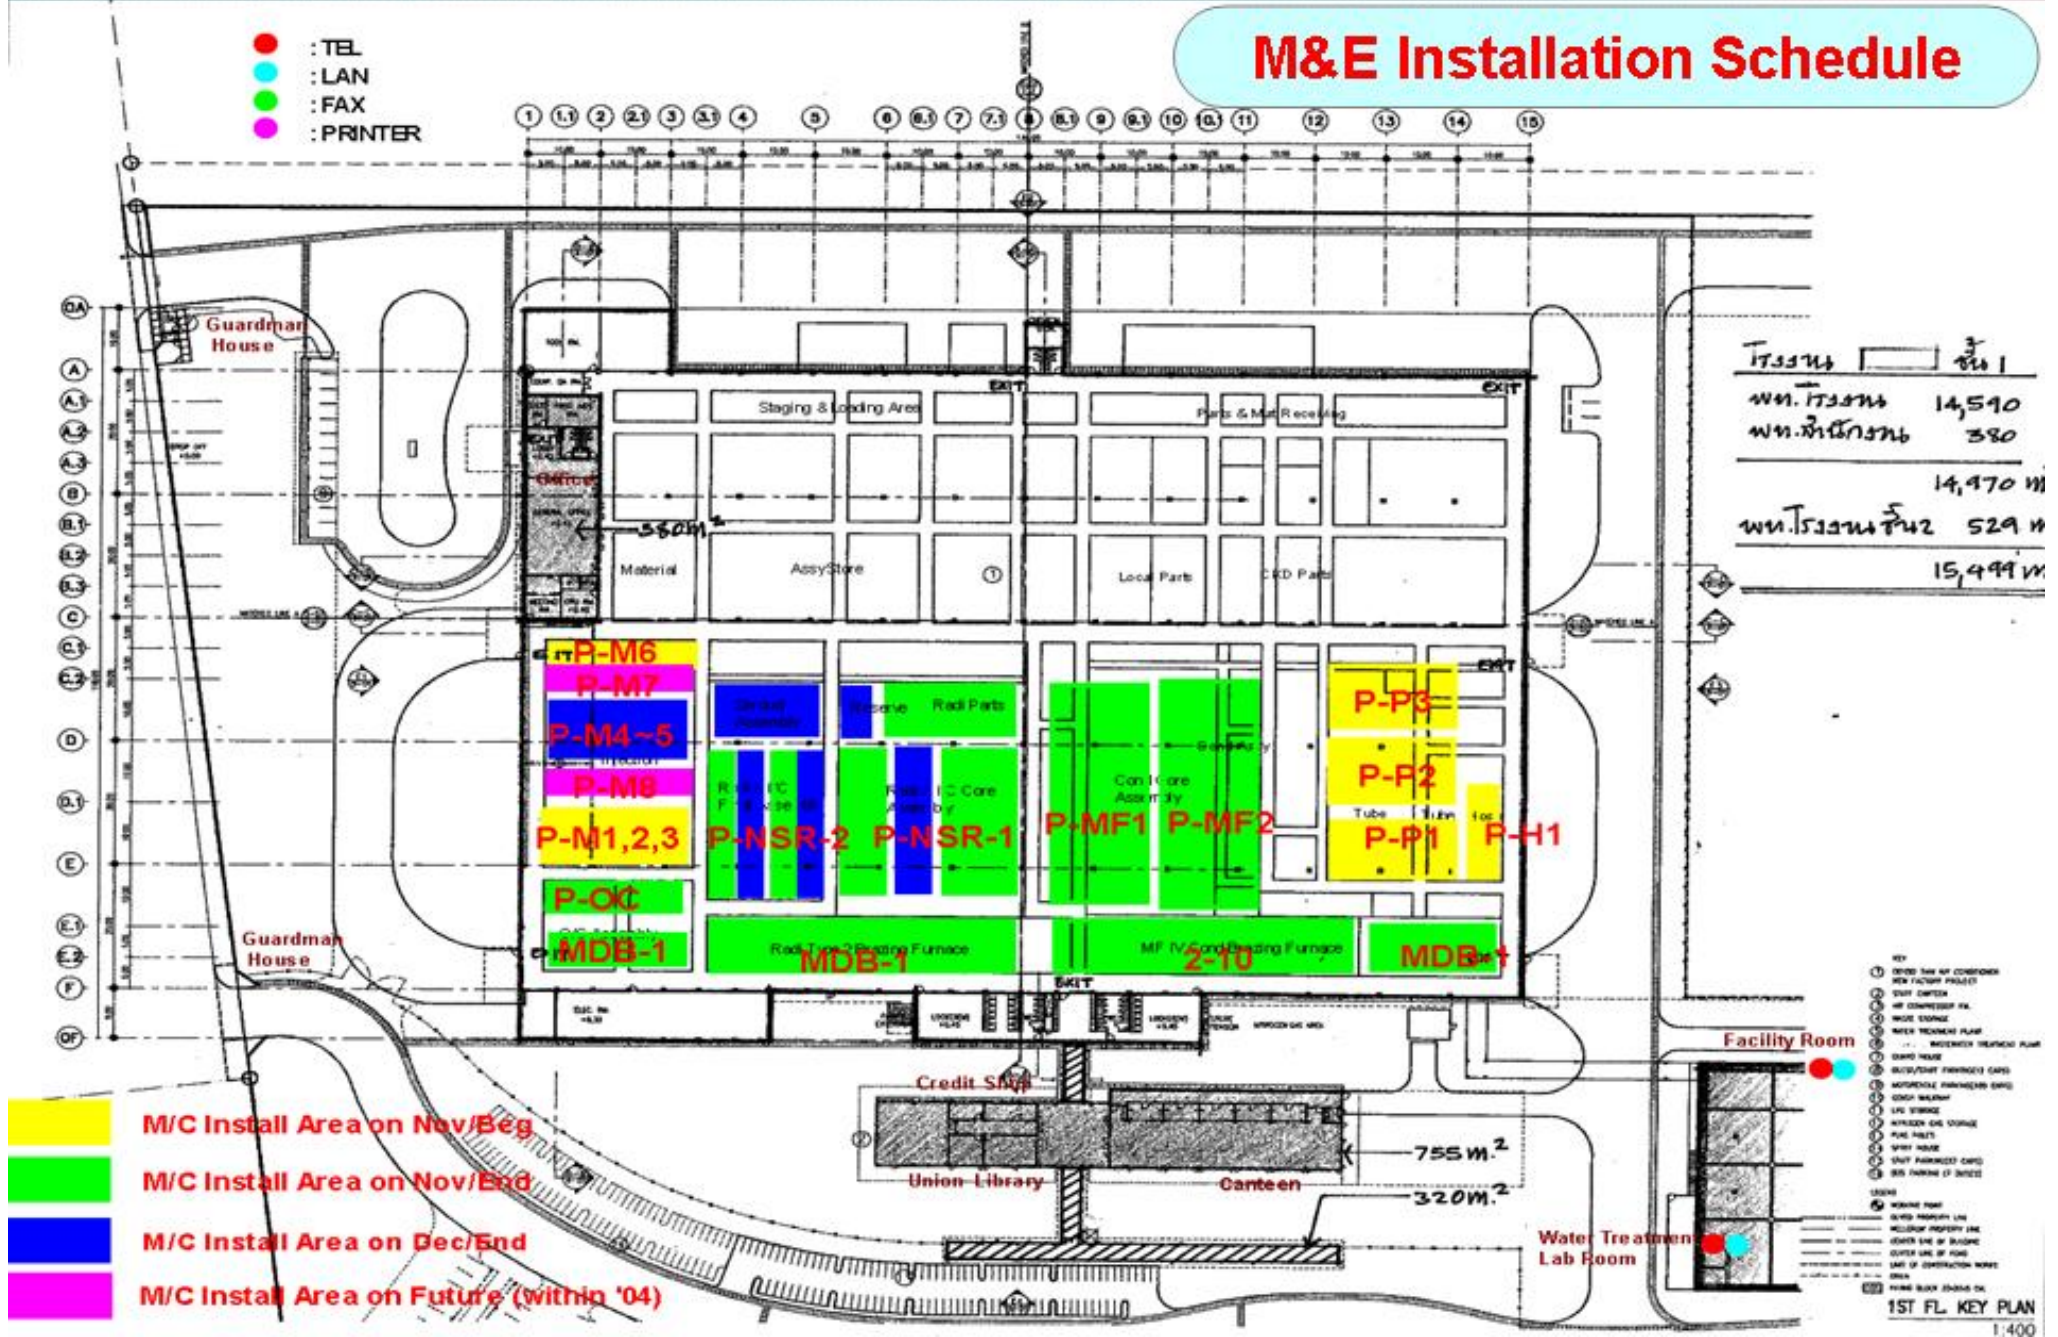

ตัวอย่างแผนงานย่อย (Work Schedule)




ITEM	DESCRIPTION	LAST WEEK				THIS WEEK						NEXT WEEK				Remarks							
		29	30	31	1	2	3	4	5	6	7	8	9	10	11		12	13	14	15	16	17	18
A	SITE PREPARATION WORK																						
B	BUILDING WORK																						
	1.) BASEMENT FLOOR (FFL + 0.000)																						
	- SAND BACKFILL																						
	- FORM WORK																						
	- WATERPROOFING WORK																						
	- REINF. STL. WORK																						
	- M&E WORK																						
	- CONC. WORK																						
	2.) BASEMENT FLOOR (FFL + 1.500)																						
	- EXCAVATION WORK																						
	- SAND FILL & LEAN CONC.																						
	- SAND BACKFILL																						
	- PILE HEAD TRIMMING																						
	- INSTALLATION NAME PLATE																						
	- FORM WORK																						
	- WATERPROOFING WORK																						
	- REINF. STL. BAR																						
	- CONC. WORK																						
	3.) BASEMENT FLOOR (FFL + 0.64)																						
	- EXCAVATION																						
	- SAND FILL & LEAN CONC.																						
	- SAND BACKFILL																						
	- PILE HEAD TRIMMING																						
	- INSTALLATION NAME PLATE																						
	- FORM WORK																						
	- WATERPROOFING WORK																						
C	ENGINEERING WORK																						
	- SEISMIC PILE TEST																						
D	SHOP DRAWING WORK																						
	- BASEMENT FOUNDATION																						

3 - Week Schedule

ตัวอย่างแผนงานย่อย (Work Schedule)




Weekly Schedule

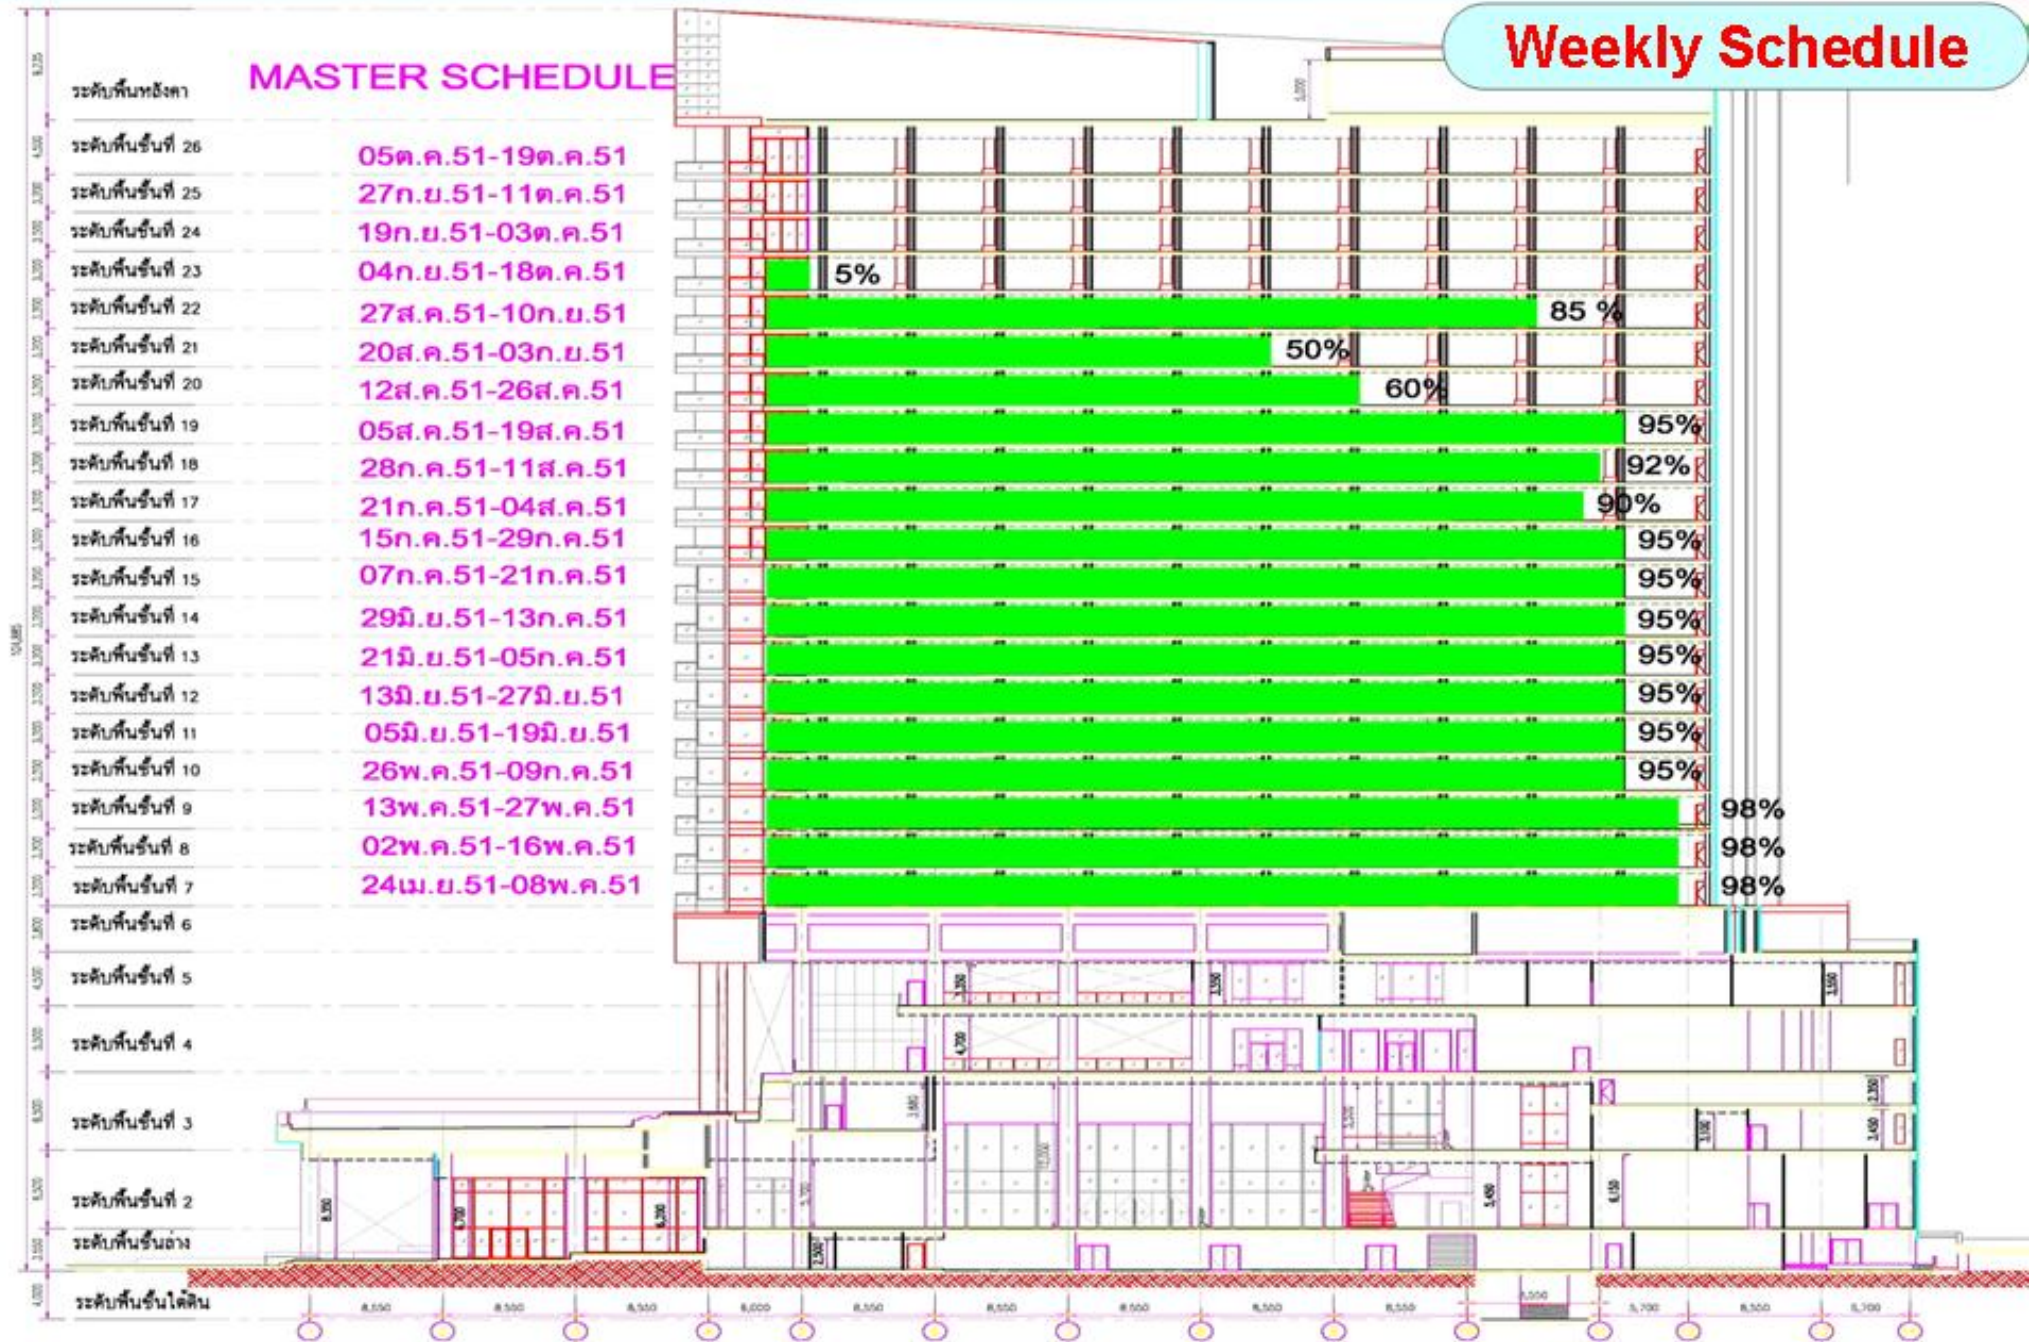

ตัวอย่างแผนงานย่อย (Work Schedule)



Remaining & Additional Work Schedule

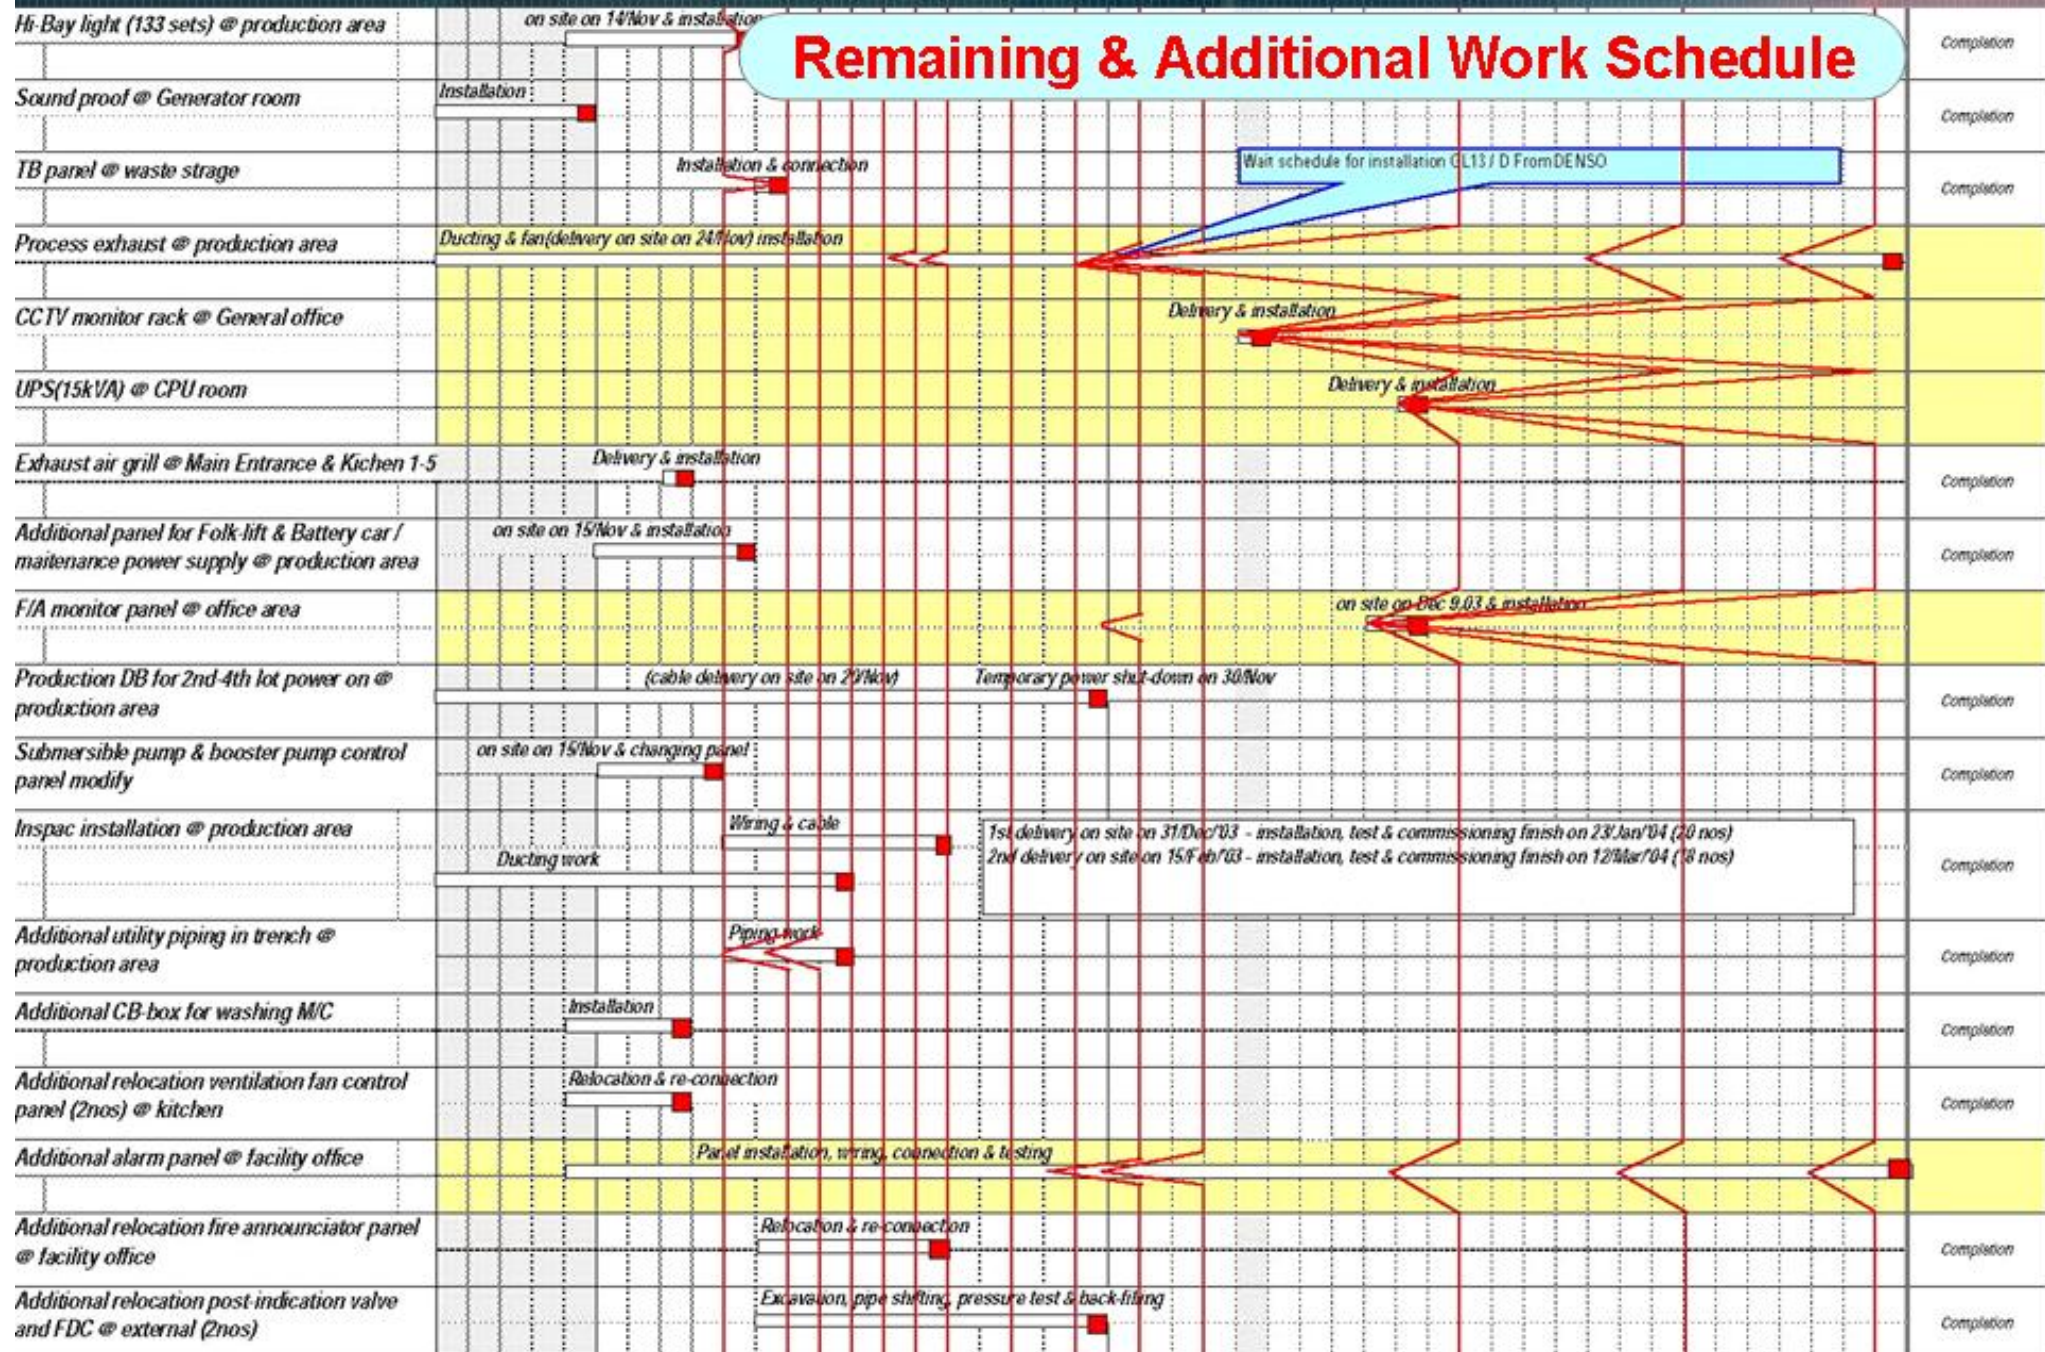

ตัวอย่างแผนงานย่อย (Work Schedule)

